

Bekanntmachung

Aufstellungsbeschluss

**für die Änderung des Flächennutzungsplans sowie
für die Aufstellung des Bebauungsplans „Osterfeld“**

Der Gemeinderat der Gemeinde Pfatter hat in seiner öffentlichen Sitzung vom 02.04.2024 gemäß § 2 Abs. 1 BauGB die 11. Änderung des Flächennutzungsplans sowie die Aufstellung des Bebauungsplans „Osterfeld“ beschlossen.

Die Plangebiete des Flächennutzungsplans und des Bebauungsplans umfassen folgende Grundstücke:

Flurnummern 745, 746/8, Teilfläche 746/1 und Teilfläche 747 der Gemarkung Geisling (siehe beigefügten Lageplan).


Der räumliche Geltungsbereich des abzuändernden Flächennutzungsplans bzw. des aufzustellenden Bebauungsplans kann in der Gemeindeverwaltung, Zimmer 1.05, Haidauer Straße 40, 93102 Pfatter, während der allgemeinen Dienststunden bzw. auf der Homepage der Gemeinde Pfatter (www.pfatter.de) eingesehen werden.

Ausgehängt am: 17.04.2024
Abgenommen am: 02.05.2024



Pfatter, den 12.04.2024


Johann Biederer,
1. Bürgermeister

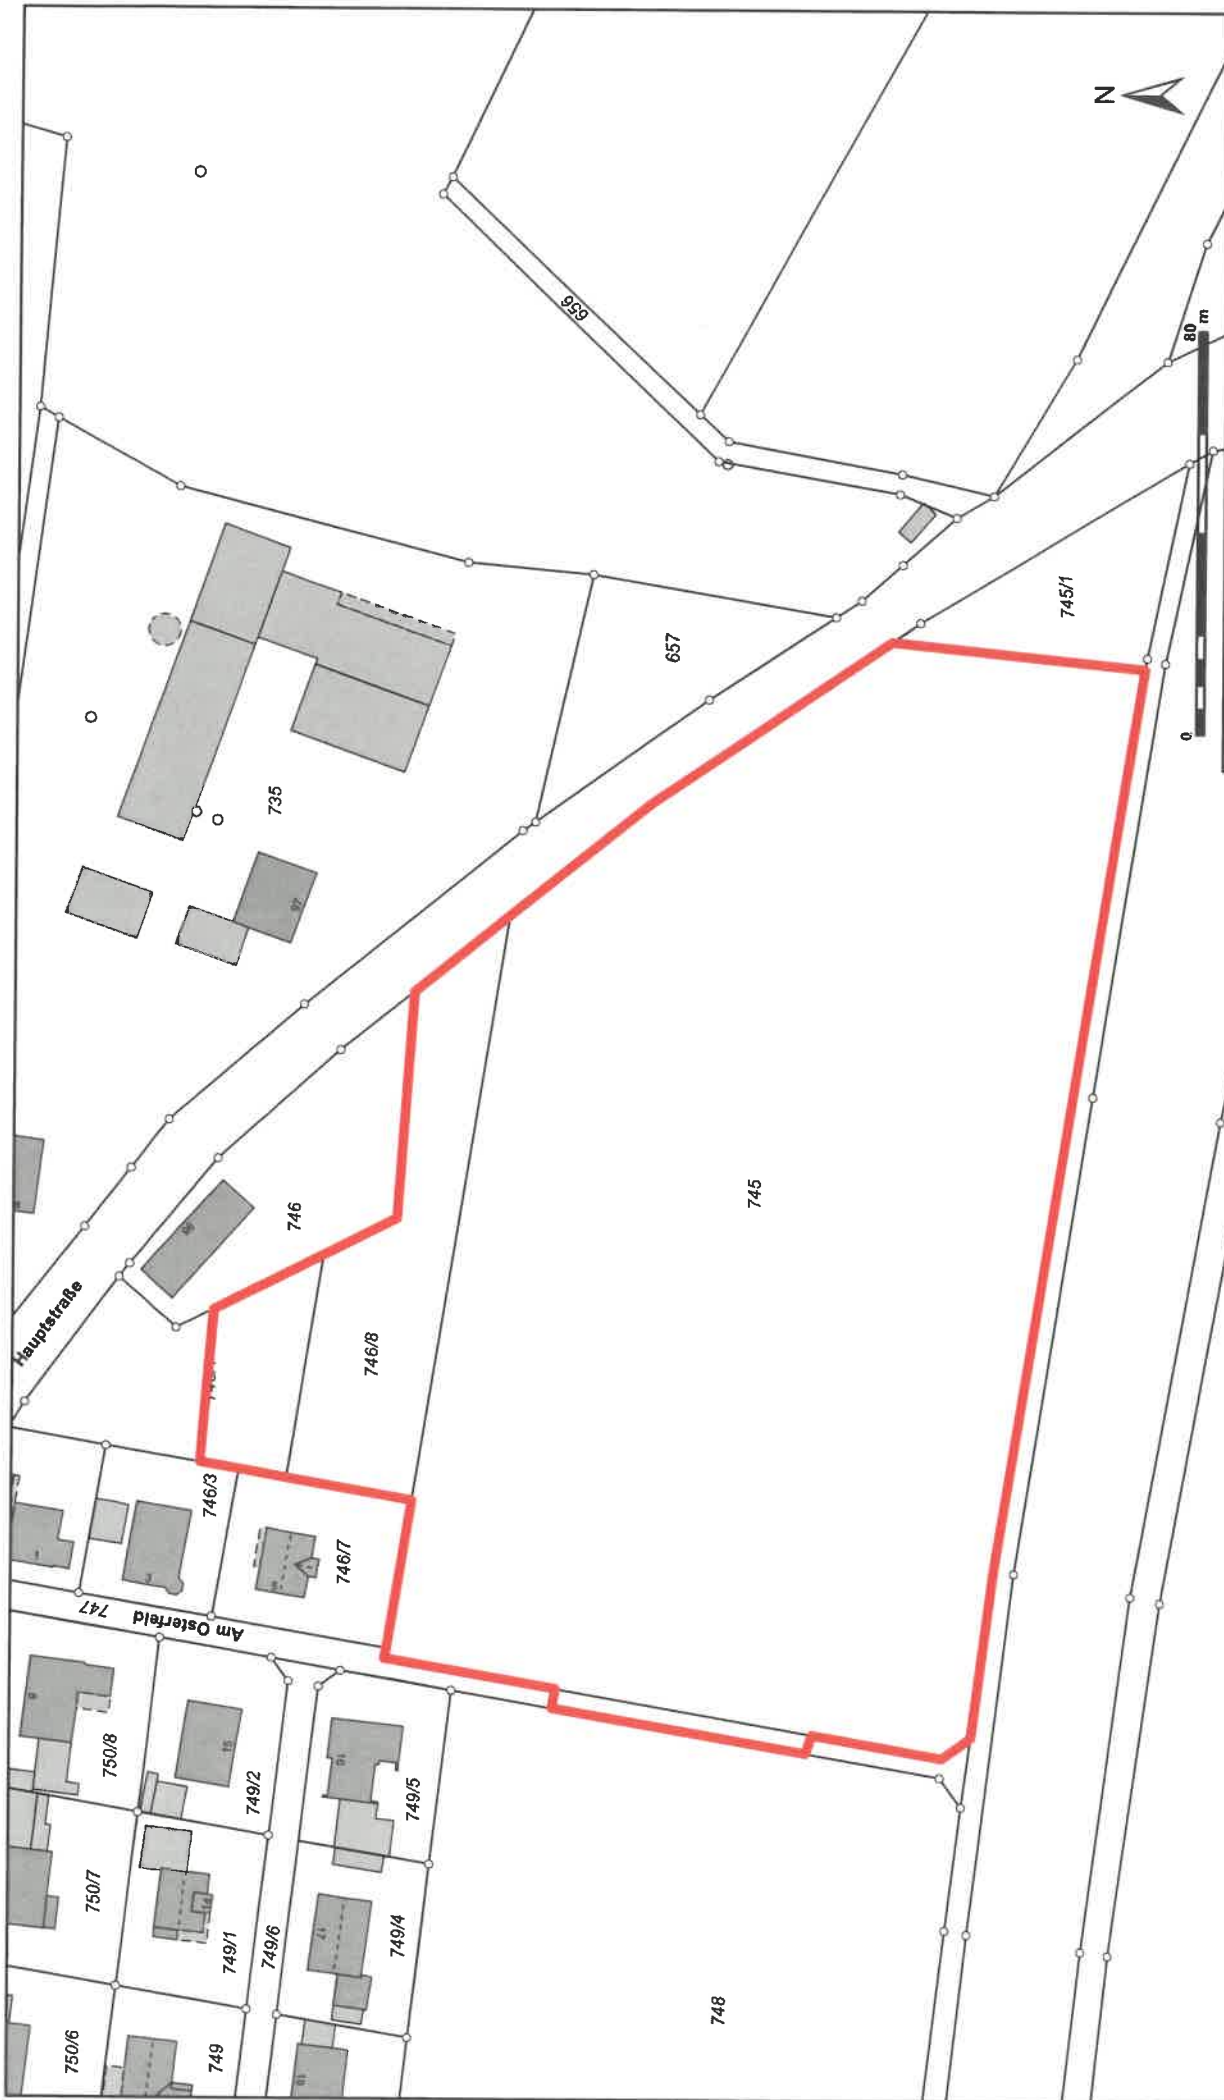

M: 1:1 500



Lageplan
GEMEINDE PFATTER
 Haldauer Straße 40
 93102 Pfatter
 Tel.: 09481/9404-0
 Fax: 09481/9404-25

Erstellt von
Alexandra Seidl
 Erstellungdatum
16.04.2024

Für die Richtigkeit, Aktualität und Vollständigkeit der Daten wird keine Gewähr übernommen