

Bekanntmachung

Aufstellungsbeschluss

**für die Aufstellung des Bebauungsplans „St. Nikolaus IV“
bzw. der Änderung des Bebauungsplans „St. Nikolaus III“**

Der Gemeinderat der Gemeinde Pfatter hat in seiner öffentlichen Sitzung vom 02.04.2024 gemäß § 2 Abs. 1 BauGB die Aufstellung des Bebauungsplans „St. Nikolaus IV“ sowie die Änderung des Bebauungsplans „St. Nikolaus III“ beschlossen.

Das Plangebiet umfasst die Grundstücke mit den Flurnummern 770, 778, 778/20 und 780 der Gemarkung Pfatter (siehe beigefügten Lageplan).


Der räumliche Geltungsbereich des aufzustellenden bzw. abzuändernden Bebauungsplans kann in der Gemeindeverwaltung, Zimmer 1.05, Haidauer Straße 40, 93102 Pfatter, während der allgemeinen Dienststunden bzw. auf der Homepage der Gemeinde Pfatter (www.pfatter.de) eingesehen werden.

Ausgehängt am: 17.04.2024
Abgenommen am: 02.05.2024




Pfatter, den 08.04.2024


Johann Biederer,
1. Bürgermeister

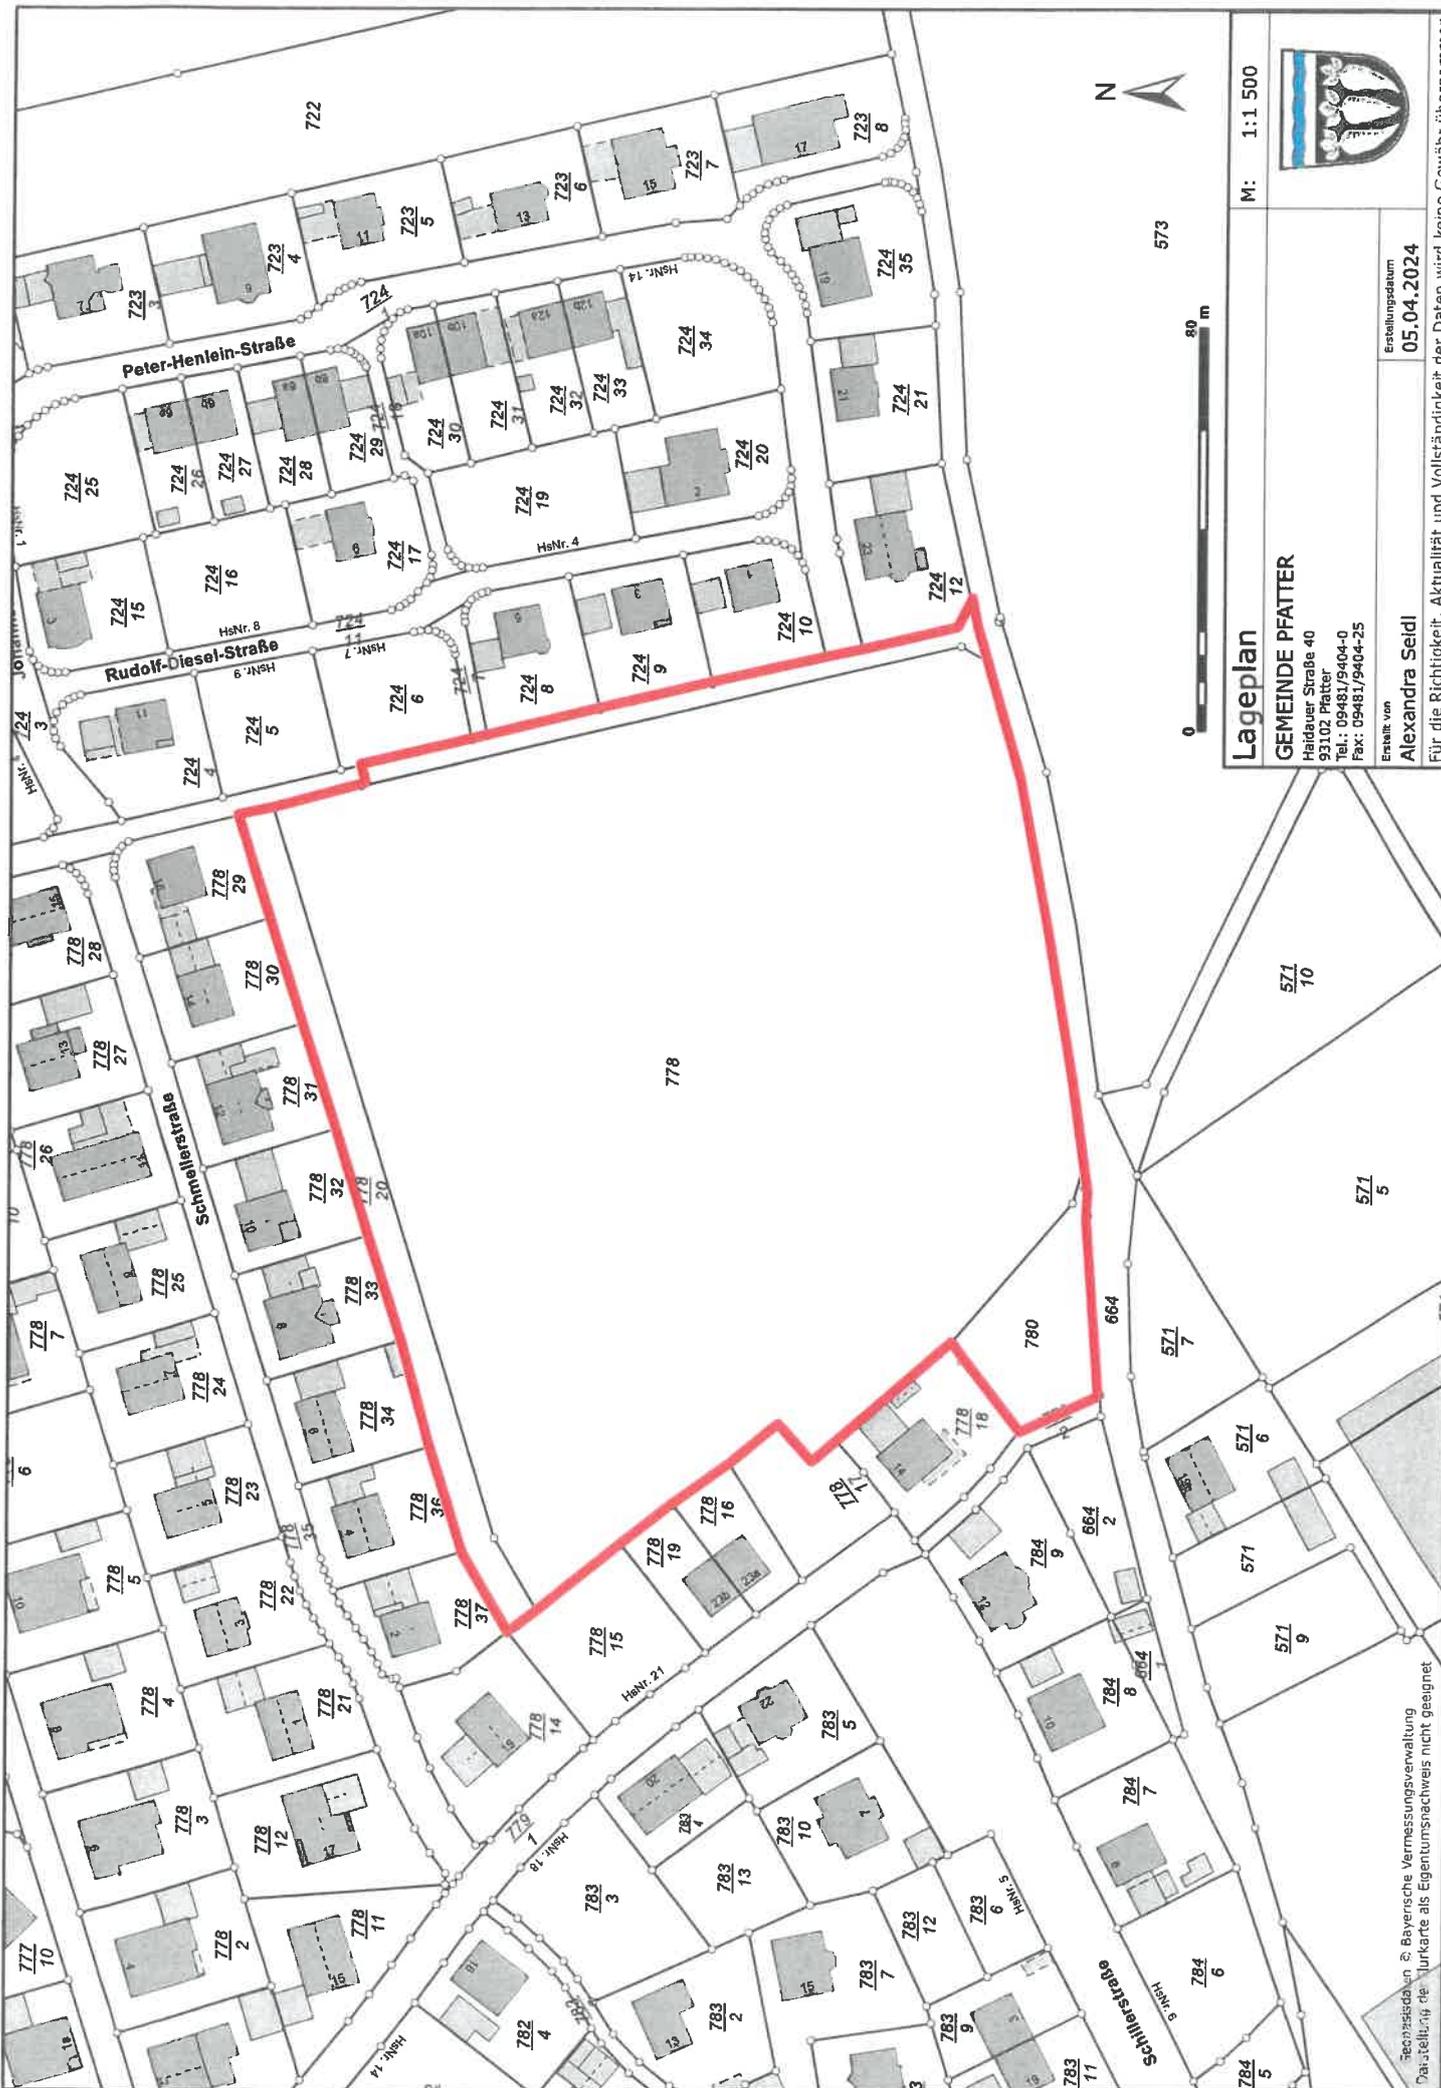

M: 1:1.500

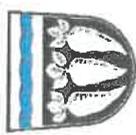

Lageplan
GEMEINDE PFATTER
 Heidauer Straße 40
 93102 Pfatter
 Tel.: 09481/9404-0
 Fax: 09481/9404-25

Erstellungsdatum
05.04.2024

Erstellt von
Alexandra Seidl

Für die Richtigkeit, Aktualität und Vollständigkeit der Daten wird keine Gewähr übernommen

Rechtsdaten © Bayerische Vermessungsverwaltung
 Darstellung der Flurkarte als Eigentumsnachweis nicht geeignet